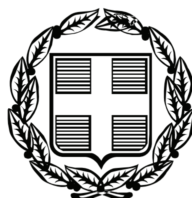



# ΕΦΗΜΕΡΙΣ ΤΗΣ ΚΥΒΕΡΝΗΣΕΩΣ

## ΤΗΣ ΕΛΛΗΝΙΚΗΣ ΔΗΜΟΚΡΑΤΙΑΣ

ΤΕΥΧΟΣ ΤΕΤΑΡΤΟ **Αρ. Φύλλου 359**

3 Αυγούστου 2007


## ΑΠΟΦΑΣΕΙΣ

Αριθμ. 5712

Καθορισμός οριογραμμών αιγιαλού-παραλίας και παλαιού αιγιαλού στη θέση «Αμπαρίτσα» του Δημ. Διαμ/τος Πευκοχωρίου, του Δήμου Παλλήνης Ν. Χαλκιδικής και μερικός επανακαθορισμός στην ίδια θέση, προ της φερόμενης ως ιδιοκτησίας του Κων/νου Κωνσταντινίδη.

Ο ΓΕΝΙΚΟΣ ΓΡΑΜΜΑΤΕΑΣ
ΠΕΡΙΦΕΡΕΙΑΣ ΚΕΝΤΡΙΚΗΣ ΜΑΚΕΔΟΝΙΑΣ

Έχοντας υπόψη:

1. Τις διατάξεις του άρθρου 5 παρ. 1 του ν. 2971/2001 (ΦΕΚ 285/τ.Α/19.12.2001) «Περί αιγιαλού και παραλίας και άλλες διατάξεις».

2. Τις διατάξεις του άρθρου 2 του ν.δ. 439/1970 «συμπληρώσεως των διατάξεων περί αιγιαλού».

3. Τις διατάξεις του άρθρου 5 του ν. 3200/1955 «Περί διοικητικής αποκέντρωσης» όπως αυτές τροποποιήθηκαν και ισχύουν σήμερα.

4. Τις διατάξεις του άρθρου 19 παραγρ. 5 του ν. 2344/1995 του άρθρου 52 παραγρ. 6 ν. 2218/1994, του άρθρου 4 παραγρ. 7 του ν. 2240/1994, δυνάμει των οποίων οι αρμοδιότητες του Υπουργείου Οικονομικών που είχαν μεταβιβασθεί στους Νομάρχες ανήκουν στον Περ/κό Δ/ντή, σε συνδυασμό με αυτές του άρθρου 14 παραγρ. 2 του ν. 2399/1996 με τις οποίες προβλέπεται η κατάργηση των θέσεων των Περ/κών Δ/ντών οι αρμοδιότητες πλέον του οποίου περιήλθαν στον Γενικό Γραμματέα της Περιφέρειας που ασκούνται από τον Αναπληρωματικό Περ/κο Δ/ντή.

5. Τις διατάξεις του τέταρτου εδαφίου της παραγ. 2 του άρθρου 1 και της παραγρ. 6 του ίδιου άρθρου του ν. 2503/1997 «Διοίκηση, οργάνωση, στελέχωση της Περιφέρειας, ρύθμιση θεμάτων για την τοπική αυτοδιοίκηση και άλλες διατάξεις» (ΦΕΚ 107/Α), σύμφωνα με τις οποίες οι Περιφερειακές Υπηρεσίες του Υπουργείου Οικονομικών, που συγκροτούσαν την Περ/κή Διοίκηση του Νομού ή Νομαρχίας, δεν υπήχθησαν στη ενιαία οργανική μονάδα της Περιφέρειας ούτε καταργήθηκαν, αλλά αποτελούν από 1.9.1997, Υπηρεσίες του Υπουργείου Οικονομικών.

6. Το υπ' αριθμ. 28979/31.7.1997 έγγραφο της Δ/νσης Διοίκησης του Υπουργείου Εσωτερικών, Δημ. Διοίκησης και Αποκέντρωσης, σύμφωνα με το οποίο οι αρμοδιότητες του Γενικού Γραμματέα της Περιφέρειας σε θέματα Υπηρεσιών του Υπουργείου Οικονομικών μεταφέρονται από 1.9.1997 στον Υπουργό Οικονομικών.

7. Την υπ' αριθμ. 37930/ΔΙΟΕ 1264/14.10.2005 (ΦΕΚ Β΄1432) κοινή απόφαση του Πρωθυπουργού και του Υπουργού Οικονομίας «Περί καθορισμού αρμοδιοτήτων των Υφυπουργών Οικονομίας και Οικονομικών», όπως τροποποιήθηκε με την υπ' αριθμ. 5733/ΔΙΟΕ 179/9.2.2006 (ΦΕΚ 204/13.2.2006 τ.Β΄) όμοια.

8. Το ν. 3220 (ΦΕΚ 15/τ.Α/28.1.2004) Άρθρο 46 παράγραφο 21 με το οποίο οι αρμοδιότητες του Υπουργού Οικονομικών και Οικονομίας οι οποίες ανήκαν ή είχαν μεταβιβαστεί στους Νομάρχες μέχρι την έναρξη λειτουργίας των Νομαρχιακών Αυτοδιοικήσεων και αφορούν θέματα και Υπηρεσιών του Υπουργείου Οικονομίας και Οικονομικών, που εξαιρέθηκαν από την κατάργηση με τις διατάξεις της παραγ. 2 του άρθρου 39 του ν. 2218/1994, περιέρχονται στον Γενικό Γραμματέα της Περιφέρειας, εκτός των θεμάτων Υ.Δ. Ε.

9. Την υπ' αριθμ. 7427/19.8.2004 απόφαση του Γενικού Γραμματέα της Περιφέρειας Κεντρικής Μακεδονίας (ΦΕΚ 1293 Β/23.8.2004), «Τροποποίηση και συμπλήρωση της υπ' αριθμ. 5631/26.7.2000 απόφασης μας (ΦΕΚ 1339/Β/6.11.2000) περί ορισμού εισηγητών και μεταβίβαση εξουσίας υπογραφής «με εντολή Γενικού Γραμματέα» αποφάσεων, εγγράφων και άλλων πράξεων στον Γενικό Διευθυντή, στους Προϊσταμένους Δ/σεων, Τμημάτων και Γραφείων των Υπηρεσιών της Περιφέρειας Κεντρικής Μακεδονίας».

10. Την από 14.5.2007 έκθεση της κατά το άρθρο 3 του ν. 2971/19.12.2001 (ΦΕΚ285/τ.Α/19.12.2001) «Περί αιγιαλού και παραλίας» αρμόδιας Επιτροπής που αφορά στον καθορισμό των ορίων αιγιαλού, παραλίας στη θέση «Αμπαρίτσα» Δ/Δ Πευκοχωρίου, του Δήμου Παλλήνης Ν. Χαλκιδικής.

11. Το από Απρίλιο 2007 τοπογραφικό, υψομετρικό και κτηματογραφικό διάγραμμα κλίμακας 1:500 σε δύο (2) πινακίδες, το οποίο συντάχθηκε από τον Δημήτριο Μαμουνή, αγρονόμο τοπογράφο μηχανικό, και συνοδεύει την παραπάνω έκθεση.

12. Το υπ' αριθμ. Φ.544.5/280/07 Σ.8574/16.3.2007 έγγραφο (γνωμοδότηση) του Γενικού Επιτελείου Ναυτικού.

13. Το υπ' αριθμ. πρωτ. 1540/4.6.2007 (αρ. πρωτ. 5712/12.6.2007 Δ/νσης ΠΕ.ΧΩ.) έγγραφο της Κτηματικής Υπηρεσίας του Ν. Χαλκιδικής, με το οποίο διαβιβάστηκε στη υπηρεσία μας ο σχετικός φάκελος του θέματος, αποφασίζουμε:

Επικυρώνουμε την από 14.5.2007 έκθεση της κατά το άρθρο 3 του ν. 2971/2001 (ΦΕΚ 285τ.Α/19.12.2001) «Περί αιγιαλού και παραλίας» αρμόδιας Επιτροπής για τον καθορισμό των ορίων αιγιαλού - παραλίας στη θέση «Αμπαρίτσα» στο Δ/Δ Πευκοχωρίου του Δήμου Παλλήνης, καθώς επίσης και το από τον Απρίλιο 2007 τοπογραφικό, υψομετρικό και κτηματογραφικό διάγραμμα, κλίμακας 1:500, σε δύο (2) πινακίδες, το οποίο συντάχθηκε από τον Δημήτριο Μαμουνή, αγρονόμο τοπογράφο μηχανικό, ελέγχθηκε και θεωρήθηκε για την ακρίβεια της αποτύπωσης από την Κτηματική Υπηρεσία, όπως ορίζουν οι διατάξεις του ν. 2971/2001, το οποίο συνοδεύει την παραπάνω έκθεση.

Στο τοπογραφικό αυτό διάγραμμα, καθορίσθηκε:

α) Η οριογραμμή του αιγιαλού με κόκκινη συνεχή πολυγωνική γραμμή, με κορυφές 1, 2, 3 και 4, οι οποίες εξασφαλίζονται με συντεταγμένες από το κρατικό τριγωνομετρικό δίκτυο.

β) Η οριογραμμή της παραλίας με κίτρινη συνεχή πολυγωνική γραμμή με κορυφές 1΄, 2΄, 3΄, 4΄, 5΄ και 6΄, οι οποίες εξασφαλίζονται με συντεταγμένες από το κρατικό τριγωνομετρικό δίκτυο.

γ) Η οριογραμμή του παλαιού αιγιαλού με κυανή συνεχή πολυγωνική γραμμή, με κορυφές 1΄΄, 2΄΄, 3΄΄, 4΄΄, 5΄΄ και 6΄΄, οι οποίες εξασφαλίζονται με συντεταγμένες από το κρατικό τριγωνομετρικό δίκτυο.

Εμπράγματα δικαιώματα ιδιωτών επί ακινήτων της παραλίας, απαλλοτριώνονται λόγω δημόσιας ωφέλειας.

Υπάρχοντα κτίσματα εντός της ζώνης της παραλίας και του αιγιαλού δεν εξαιρούνται.

Η παραπάνω χάραξη αποτελεί καθορισμό των οριογραμμών για πρώτη φορά αλλά και μερικό επανακαθορισμό.

Η απόφαση αυτή, μαζί με την Έκθεση της Επιτροπής και το Τοπογραφικό διάγραμμα, να δημοσιευθούν στην Εφημερίδα της Κυβερνήσεως.

Θεσσαλονίκη, 20 Ιουνίου 2007

Ο Γενικός Γραμματέας Περιφέρειας
ΓΕΩΡΓΙΟΣ Δ. ΤΣΙΟΤΡΑΣ

---

ΕΚΘΕΣΗ
(Της επιτροπής καθορισμού αιγιαλού-παραλίας (άρθρο 3 παρ. 1 και άρθρο 4 παρ. 3 ν. 2971/2001).

Καθορισμός για πρώτη φορά των ορίων αιγιαλού και παραλίας στη θέση «Αμπαρίτσα» Βορειοδυτικά του οικισμού Πευκοχωρίου και μερικός επανακαθορισμός στην ίδια θέση, προ του «κτήματος Κωνσταντινίδη», όπου είχε γίνει αρχικός καθορισμός με την υπ αριθ. 1903/9.5/1978 απόφαση Νομάρχη Χαλκιδικής (ΦΕΚ 672/Δ7 1980 και 68/Δ71981), του Δημοτικού Διαμερίσματος Πευκοχωρίου του Δήμου Παλλήνης, προ της φερόμενης ως ιδιοκτησίας του Κωνσταντίνου Κωνσταντινίδη.

Πολύγυρος 14.5.2007

Η επιτροπή του άρθρου 100 του π.δ. 284/1988, περί καθορισμού των ορίων αιγιαλού και παραλίας, όπως τροποποιήθηκε από το άρθρο 3 του ν. 2971/2001 (Φ.Ε.Κ. 285/19.12.2001), η οποία ορίσθηκε με τις υπ' αριθμ. 1825/15.2.2005 (ισχύουσα κατά τον χρόνο της αυτοψίας) και 1274/6.2.2007 (ισχύουσα σήμερα, χωρίς αλλαγή της σύνθεσης της), αποφάσεις του Γενικού Γραμματέα της Περιφέρειας Κεντρικής Μακεδονίας, αποτελούμενη από τους παρακάτω υπογράφοντες:

1. Ιωάννη Κομπούρη, προϊστάμενο της Κτηματικής Υπηρεσίας Χαλκιδικής, ως πρόεδρο,

2. Ευστάθιο Χατζόπουλο, αγρονόμο τοπογράφο μηχανικό, Υπάλληλο της Κτηματικής Υπηρεσίας Χαλκιδικής, ως μέλος,

3. Κουφογιάννη Κλεάνθη, Υποπλοίαρχο Λ.Σ., αναπληρωτή του Λιμενάρχη Ν. Μουδανιών, ως μέλος

4. Κωνσταντίνο Βογιατζή, αγρονόμο τοπογράφο μηχανικό, αναπληρωτή του Δ/ντή Δ/νσης Πολεοδομίας της Ν. Α. Χαλκιδικής, ως μέλος,

(Ο Δ/ντής Χωροταξίας και Περιβάλλοντος της Γ.Γ. Περιφέρειας Κεντρικής Μακεδονίας, πέμπτο μέλος της επιτροπής, απουσίασε), διενήργησε αυτοψία στην παραπάνω περιοχή στις 4.5.2006 ύστερα από την υπ' αριθμ. 1104/ 17.4.2006 πρόσκληση του προέδρου της, και αφού έλαβε υπόψη της

1. Την από 30.3.2006 αίτηση του Κωνσταντίνου Κωνσταντινίδη, κατοίκου Πανοράματος Θεσσαλονίκης, με την οποία ζητείται ο καθορισμός των ορίων του αιγιαλού παραλίας στην περιοχή αυτή.

2. Το τοπογραφικό υψομετρικό και κτηματογραφικό διάγραμμα που συντάχθηκε τον μήνα Απρίλιο του έτους 2006 από τον Δημήτριο Μαμουνή, διπλωμ. τοπογράφο μηχανικό, σε δύο πινακίδες με κλίμακα 1: 500, και ελέγχθηκε και θεωρήθηκε από τον Ευστάθιο Χατζόπουλο, αγρονόμο τοπογράφο μηχανικό, υπάλληλο της Κτηματικής Υπηρεσίας Χαλκιδικής στις 4.5.2006. Επί αυτού του διαγράμματος χάραξε αρχικά η επιτροπή τις οριογραμμές αιγιαλού παραλίας και παλαιού αιγιαλού και στη συνέχεια μαζί με την από 4.5.2006 έκθεση της το υπέβαλε στο Γενικό Επιτελείο Ναυτικού (Γ.Ε.Ν.) για την κατά νόμο γνωμοδότηση του.

3. Τις διατάξεις του ν. 2971/2001 και την σχετική δικαστική και διοικητική νομολογία.

4. Την υπ' αριθμ. 1903/9.5.1978 απόφαση Νομάρχη Χαλκιδικής, επικυρωτική της από 2.3.1978 έκθεσης της επιτροπής αιγιαλού και του τοπογραφικού διαγράμματος που την συνοδεύει, με την οποία καθορίσθηκαν οι οριογραμμές αιγιαλού, παραλίας και παλαιού αιγιαλού στη θέση «Αμπαρίτσα» Πευκοχωρίου Κασσάνδρας, προ ιδιοκτησίας Κ. Τζαχίλη -Ε. Μπαχτσετζή στο Ν. Χαλκιδικής. (ΦΕΚ 672/Δ7 1980 και 68/Δ/1981).

5. Το γεγονός ότι όσον αφορά στο τμήμα όπου γίνεται επανακαθορισμός των οριογραμμών, είχε συνταχθεί αρχικά η από 12.11.1976 έκθεση της επιτροπής καθορισμού αιγιαλού και το τοπογραφικό διάγραμμα που την συνόδευε, με σχεδιασμένες επ' αυτού τις οριογραμμές αιγιαλού, παραλίας και παλαιού αιγιαλού. Η έκθεση και το διάγραμμα είχαν αποσταλεί στο Γενικό Επιτελείο Ναυτικού (Γ.Ε.Ν.) για την δική του γνωμοδότηση. Το Γ.Ε.Ν. είχε απαντήσει με το υπ' αριθμ. Φ 187.2/293/77/7.6.1977 έγγραφο του, εκφράζοντας την διαφωνία του με τα όρια του αιγιαλού όπως τα είχε προτείνει η επιτροπή, επειδή έκρινε μικρό το εύρος του αιγιαλού. Πρότεινε την χάραξη της οριογραμμής του αιγιαλού σε νέα θέση, την οποία σχεδίασε επί του διαγράμματος, εσώτερα στην ξηρά, ώστε να αυξηθεί το πλάτος του αιγιαλού, της παραλίας μετατοπιζομένης ανάλογα. Η οριογραμμή του αιγιαλού όπως την είχε προτείνει το Γ.Ε.Ν., υπερκάλυπτε την οριογραμμή του παλαιού αιγιαλού που είχε προτείνει η επιτροπή. Γι' αυτό το Γ.Ε.Ν. υπέδειξε, να

εξετασθεί επιτοπίως εάν υφίσταται, κατόπιν της νέας χαράξεως, παλαιός αιγιαλός. (Το ότι δεν αποφάνθηκε το Γ.Ε.Ν. θετικά για την ύπαρξη παλαιού αιγιαλού, σημαίνει ότι στα διαθέσιμα σ' αυτό στοιχεία (αεροφωτογραφίες κ.α.), δεν υπήρχαν ανάλογες ενδείξεις).

Η επιτροπή έκανε δεκτή την πρόταση του Γ.Ε.Ν. και με την από 2.3.1978 έκθεση της καθόρισε τις οριογραμμές αιγιαλού, παραλίας αλλά και παλαιού αιγιαλού, μεταξύ αιγιαλού και παραλίας. Στην εν λόγω έκθεση της επιτροπής, δεν γίνεται ειδική αναφορά για τους λόγους που την οδήγησαν στην απόφαση της να μετατοπίσει την οριογραμμή του παλαιού αιγιαλού κατά 7-9 μέτρα εσώτερα στην ξηρά, από την θέση που αρχικά είχε προτείνει με την από 12.11.1976 (πρώτη) έκθεσή της.

6. Τις φυσικές και λοιπές ενδείξεις για το πλάτος του αιγιαλού και της παραλίας που αφορούν στα παρακάτω

α) Γεωμορφολογία του εδάφους:

i. Η μορφολογία της ακτής συνίσταται από:

● Χαλαρά ιζήματα (άμμος) που έχουν προκύψει κυρίως από την εναπόθεση φερτών υλών χειμάρρων ή ρυάκων και τα οποία έχουν εύρος που κυμαίνεται από είκοσι έως τριάντα μέτρα και υψόμετρα αυχένα που κυμαίνονται από 1,10 έως 1,40 μέτρα (επίσης προκύπτουν από το τοπογραφικό διάγραμμα).

ii. Της ακτής συνέχονται εκτάσεις:

● Πεδινές

● Με έδαφος γαιώδες - αμμώδες.

● Εκτός σχεδίου

● Δομημένες με αραιή δόμηση

● Με χρήση τουριστική, Β' κατοικίας

iii. Το φυσικό όριο βλάστησης συνίσταται από:

● Χαμηλή ποώδη φυσική βλάστηση (αγριόχορτα).

● Παλαιότερα, όπως προκύπτει από το τοπογραφικό διάγραμμα του καθορισμού αιγιαλού που έγινε με την υπ' αριθμ. 1903/ 9.5.1978 απόφαση Νομάρχη Χαλκιδικής (ΦΕΚ 672/Δ7 1980 και 68/Δ΄/1981) και από παρατήρηση αεροφωτογραφιών των ετών 1945 και 1960, υπήρχε θαμνώδης φυσική βλάστηση κατά μήκος της ακτής (σχίνοι), (εξακολουθεί να υπάρχει σε γειτονικές ακτές), η οποία αποψιλώθηκε.

β) Παράκτιοι φυσικοί πόροι:

Στην περιοχή δεν εντοπίστηκαν παράκτιοι φυσικοί πόροι.

γ) Μετεωρολογικά στοιχεία:

Η περιοχή προσβάλλεται από ανέμους έντασης 5-6 μποφόρ κυρίως από Β, ΒΑ, διευθύνσεις.

δ) Μορφολογία του πυθμένα:

Από στοιχεία που προκύπτουν από την αυτοψία μακροσκοπικά και από το απόσπασμα χάρτη ΓΥΣ κλίμακας 1:50000 που συνοδεύει το διάγραμμα προκύπτει ότι ο πυθμένας έχει αμμώδη σύσταση και ήπιες κλίσεις με μέτρια βάθη κοντά στην ακτή. Λόγω των μέτριων βαθών και κλίσεων του βυθού η θραύση του κύματος και η εκτόνωση της ενέργειας του γίνεται σε μέτρια απόσταση από την ακτογραμμή (εντός της θάλασσας) και η επίδραση του κύματος στην ακτή είναι μέτρια.

ε) Ανάπτυξη κυματισμού σε σχέση με το μέτωπο της ακτής:

Πρόκειται για ακτή με μικρό ανάπτυγμα θάλασσας (κόλπος Κασσάνδρας ή Τορωναίος). Το μικρό ανάπτυγμα θαλάσσιας έκτασης δεν συμβάλλει στη δημιουργία μεγάλης έκτασης κυματικού πεδίου.

στ) Τεχνικά έργα:

Στην περιοχή υφίστανται παράνομα τεχνικά έργα. Αυτά είναι: Δύο διάδρομοι από σκυρόδεμα, ένας παρά την κορυφή 2 του αιγιαλού, διαστάσεων 4x16 μέτρα, και ένας σαράντα μέτρα δυτικά της κορυφής 2 του αιγιαλού, μπροστά από ισόγεια οικία, διαστάσεων 1x12 μέτρα. Τμήμα περίφραξης με τσιμέντινο τοιχείο σε επαφή και δυτικά του τσιμέντινου (1x12) διαδρόμου μήκους 30 μέτρων περίπου.

ζ) Εγκεκριμένες χωροταξικές κατευθύνσεις και χρήσεις γης: Από το Γενικό Πολεοδομικό Σχέδιο (Γ.Π.Σ.) Παλλήνης, η μελέτη του οποίου βρίσκεται στη Β΄ φάση και επιβλέπεται από την Διεύθυνση περιβάλλοντος και Χωροταξίας (ΔΙ.ΠΕ.ΧΩ.) της Περιφέρειας Κεντρικής Μακεδονίας (Π.Κ.Μ.), προβλέπονται χρήσεις για εκτός σχεδίου κατοικία και τουρισμό.

η) Δημόσια κτήματα:

Δεν υπάρχουν καταγεγραμμένα δημόσια κτήματα στην περιοχή.

θ) Εθνικό κτηματολόγιο:

Δεν υφίσταται στην περιοχή.

ι) Ευπαθή οικοσυστήματα και προστατευόμενες περιοχές: Είναι περιοχή εκτός «NATURA».

7. Το υπ' αριθμ. Φ. 544,5/280/07/Σ. 8574/16.3.2007 έγγραφο (γνωμοδότηση) του Γ.Ε.Ν. με το οποίο προτείνεται διόρθωση της οριογραμμής του παλαιού αιγιαλού, σύμφωνα με τα συνημμένα σ αυτό απόσπασμα τοπογραφικού διαγράμματος κλ. 1:1000 και διάγραμμα φωτοερμηνείας κλ. 1:2000.

8. Το τοπογραφικό υψομετρικό και κτηματογραφικό διάγραμμα που συντάχθηκε τον μήνα Απρίλιο του έτους 2007 από τον Δημήτριο Μαμουνή, διπλωμ. τοπογράφο μηχανικό, σε δύο πινακίδες με κλίμακα 1:500, και ελέγχθηκε και θεωρήθηκε από τον Ευστάθιο Χατζόπουλο, αγρονόμο τοπογράφο μηχανικό, υπάλληλο της Κτηματικής Υπηρεσίας Χαλκιδικής στις 4.5.2007. Το διάγραμμα συντάχθηκε μετά την γνωμοδότηση του Γ.Ε.Ν. με την οποία προτάθηκε η διόρθωση της οριογραμμής του παλαιού αιγιαλού, αποφασίζει:

1. Καθορίζει στο παραπάνω, από Απριλίου 2007, τοπογραφικό διάγραμμα:

α) Την οριογραμμή του αιγιαλού με κόκκινη συνεχή πολυγωνική γραμμή, με κορυφές 1, 2, 3 και 4, οι οποίες εξασφαλίζονται με συντεταγμένες από το κρατικό τριγωνομετρικό δίκτυο. Η οριογραμμή του αιγιαλού από την κορυφή 1 του αιγιαλού έως και την κορυφή 3» του παλαιού αιγιαλού, καθορίζεται για πρώτη φορά. Από εκεί και δυτικότερα μέχρι το τέλος (κορυφή 4), επανακαθορίζεται, συμπίπτουσα όμως με αυτή του αρχικού καθορισμού που έγινε με την υπ αριθ. 1903/9.5.1978 απόφαση Νομάρχη Χαλκιδικής (ΦΕΚ 672/Δ΄/1980 και 68/Δ΄/1981).

β) Την οριογραμμή της παραλίας με κίτρινη συνεχή πολυγωνική γραμμή, με κορυφές Γ, 2΄, 3΄, 4΄, 5΄ και 6΄, οι οποίες εξασφαλίζονται με συντεταγμένες από το κρατικό τριγωνομετρικό δίκτυο. Το εύρος της παραλίας είναι 15,00 μέτρα, για την εξυπηρέτηση των-σκοπών της παραγράφου 2 του άρθρου 1 του ν. 2971/2001. Η οριογραμμή από την κορυφή Γ έως και 33 μέτρα περίπου μετά την κορυφή 3΄ (δυτικά, προς την κορυφή 4), καθορίζεται για πρώτη φορά. Από εκεί και μέχρι το τέλος της (κορυφή 6), επανακαθορίζεται.


Εμπράγματα δικαιώματα ιδιωτών επί ακινήτων της παραλίας, απαλλοτριώνονται λόγω δημόσιας ωφέλειας.

2. Αποφαίνεται ότι υπάρχει παλαιός αιγιαλός του οποίου καθορίζει την οριογραμμή με κυανή συνεχή πολυγωνική γραμμή, με κορυφές 1΄, 2΄ και 3΄, 4΄, 5΄ και 6΄, οι οποίες εξασφαλίζονται με συντεταγμένες από το κρατικό τριγωνομετρικό δίκτυο. Η οριογραμμή αυτή καθορίζεται για πρώτη φορά.

Ο παλαιός αιγιαλός που είχε καθορισθεί με την υπ' αριθμ. 1903/9.5.1978 απόφαση Νομάρχη Χαλκιδικής, επικυρωτική της από 2.3.1978 έκθεσης της επιτροπής αιγιαλού και του τοπογραφικού της διαγράμματος, κατά το τμήμα της που ορίζεται από τις κορυφές Ι', ω1, ΙΙ, ω2, ΙΙΙ και ΙV, καταργείται.

Η Επιτροπή
Ο Πρόεδρος
Ι. ΚΟΜΠΟΥΡΗΣ

Τα μέλη
ΕΥΣΤΑΘ. ΧΑΤΖΟΠΟΥΛΟΣ
ΚΛΕΑΝΘΗΣ ΚΟΥΦΟΓΙΑΝΝΗΣ
ΚΩΝ/ΝΟΣ ΒΟΓΙΑΤΖΗΣ

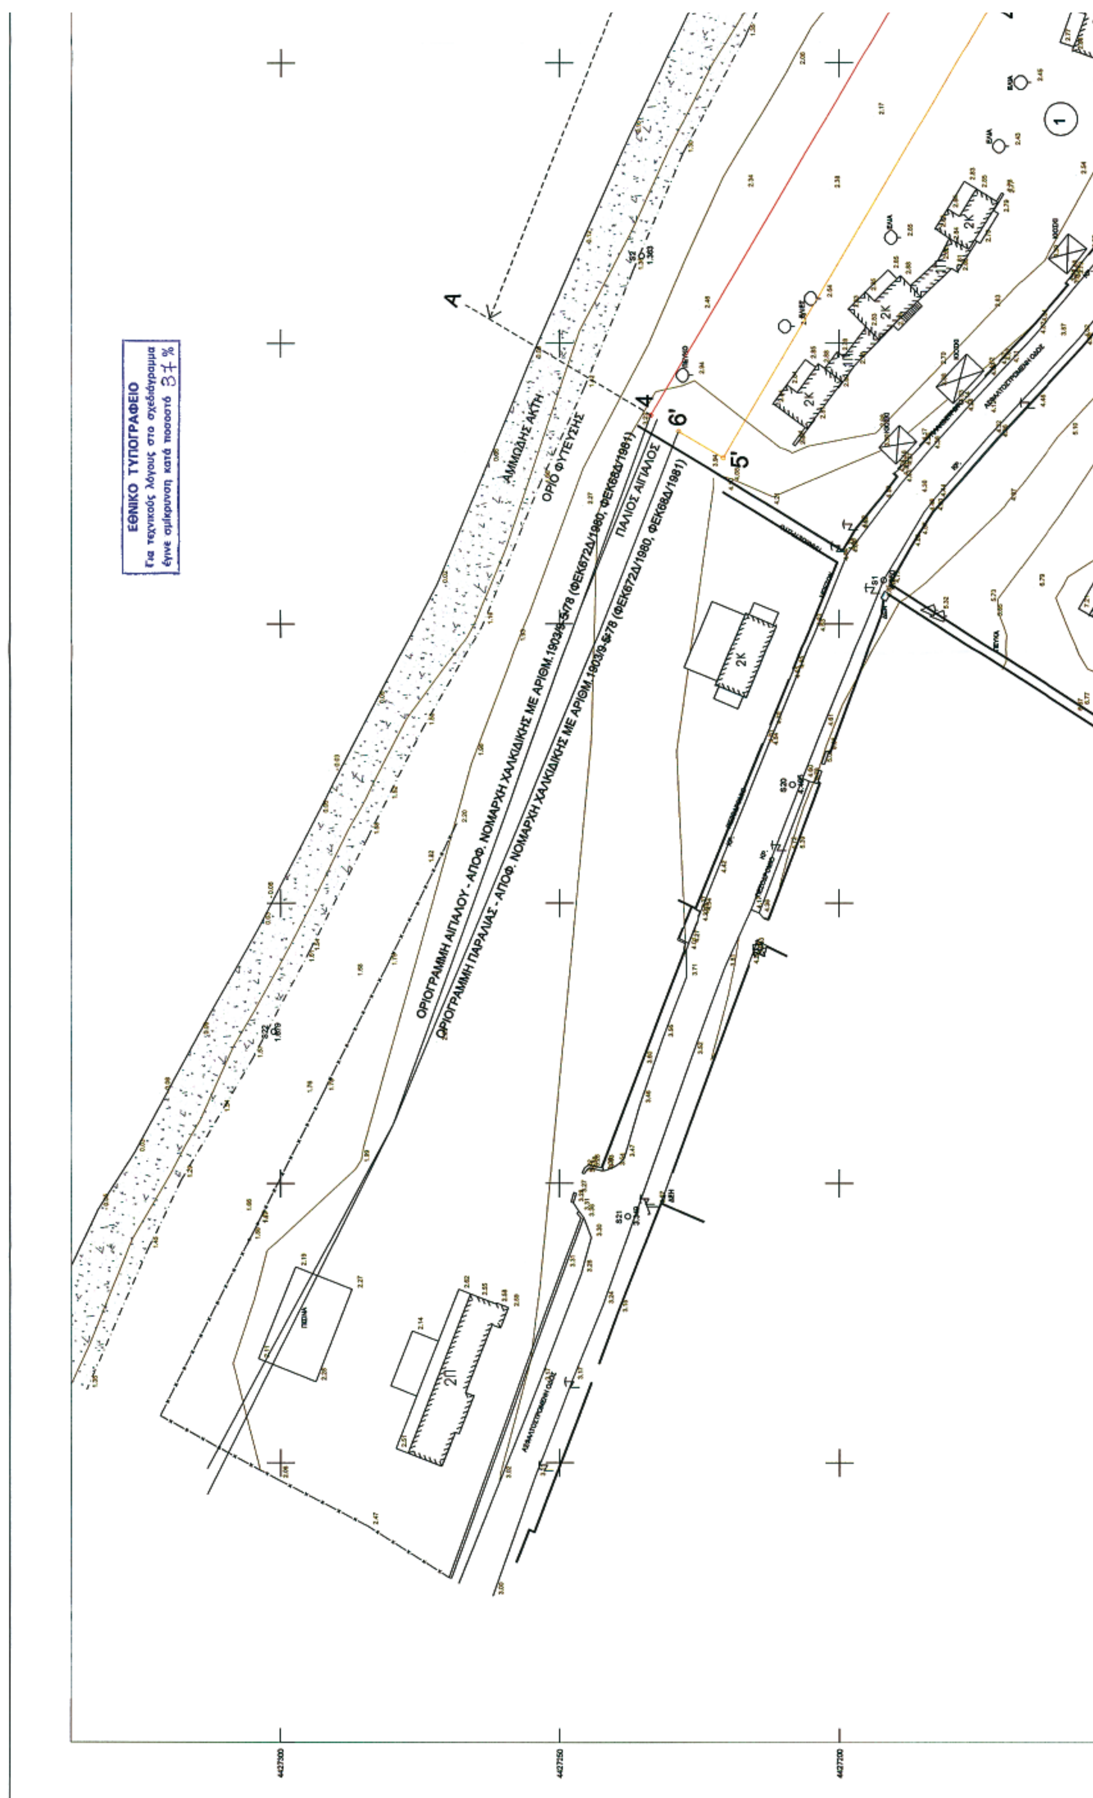
ΕΘΝΙΚΟ ΤΥΠΟΓΡΑΦΕΙΟ
Για τεχνικούς λόγους στο σχεδιάγραμμα έγινε σμίκρυνση κατά ποσοστό 37 %
ΑΜΜΩΔΗΣ ΑΚΤΗ
ΟΡΙΟ ΦΥΤΕΥΣΗΣ
ΟΡΙΟΓΡΑΜΜΗ ΑΙΓΙΑΛΟΥ - ΑΠΟΦ. ΝΟΜΑΡΧΗ ΧΑΛΚΙΔΙΚΗΣ ΜΕ ΑΡΙΘΜ.1903/9-5/78 (ΦΕΚ672Δ/1980, ΦΕΚ68Δ/1981)
ΠΑΛΙΟΣ ΑΙΓΙΑΛΟΣ
ΟΡΙΟΓΡΑΜΜΗ ΠΑΡΑΛΙΑΣ - ΑΠΟΦ. ΝΟΜΑΡΧΗ ΧΑΛΚΙΔΙΚΗΣ ΜΕ ΑΡΙΘΜ.1903/9-5/78 (ΦΕΚ672Δ/1980, ΦΕΚ68Δ/1981)
Α
Δ
6'
5'
2Κ
2Π
1
4427300
4427250
4427200

## ΥΠΟΜΝΗΜΑ ΕΠΙΤΡΟΠΗΣ

1. Το παρόν Τοπογραφικό Διάγραμμα συνοδεύει την από 14-05-07 έκθεση της επιτροπής του Άρθρου 3 του Ν. 2971/2001(Φ.Ε.Κ. 285Α/19-12-01) περί καθορισμού των ορίων αιγιαλού και παραλίας.
2. Κόκκινη Γραμμή 1 , 2 , 3 , 4 Οριογραμμή Αιγιαλού.
3. Κίτρινη Γραμμή 1' , 2' , 3' , 4' , 5' , 6' Οριογραμμή Παραλίας.
4. Κυανή Γραμμή 1" , 2" , 3" , 4" , 5" , 6" Οριογραμμή Παλαιού Αιγιαλού.
5. Οι κορυφές των οριογραμμών εξασφαλίζονται από (σταθερά σημεία και) συντεταγμένες του κρατικού τριγωνομετρικού δικτύου.
6. Οι συντεταγμένες των κορυφών του Αιγιαλού, της Παραλίας και του Παλαιού Αιγιαλού αναγράφονται στο τοπογραφικό διάγραμμα σε πίνακα.
7. Καθορίζεται ζώνη παραλίας πλάτους 15,0 μ. για εξυπηρέτηση των σκοπών του άρθρου 1 παράγραφος 2 του Ν. 2971/2001 (Φ.Ε.Κ. 285Α/19-12-01). Εντός της Παραλίας, υπάρχοντα κτίσματα δεν εξαιρούνται.

Η ΕΠΙΤΡΟΠΗ

Ο ΠΡΟΕΔΡΟΣ

Ι. ΚΟΜΠΟΥΡΗΣ

ΤΑ ΜΕΛΗ

1. Ευστάθιος Χατζόπουλος Αγρ.Τοπ/φος Μηχ. με Β'β
2. Κουφογιάννης Κλεάνθης
3. Κων/νος Βογιατζής Αγρ.Τοπ/φος Μηχ. με Α'β

ΕΛΕΓΧΘΗ ΕΠΙ ΤΟΠΟΥ ΓΙΑ ΤΗΝ ΑΚΡΙΒΕΙΑ ΤΗΣ ΑΠΟΤΥΠΩΣΗΣ ΚΑΙ ΘΕΩΡΗΘΗΚΕ
ΠΟΛΥΓΥΡΟΣ 04/05/2007

ΕΥΣΤΑΘΙΟΣ ΧΑΤΖΟΠΟΥΛΟΣ
ΑΓΡ. ΤΟΠ/ΦΟΣ ΜΗΧ. με Β'β

ΟΔΟΙΠΟΡΙΚΟ ΣΚΑΡΙΦΗΜΑ

ΠΙΝΑΚΑΣ ΣΥΝΤΕΤΑΓΜΕΝΩΝ

| ΚΟΡΥΦΗ | ΟΡΙΟΓΡΑΜΜΗ ΑΙΓΙΑΛΟΥ | | ΚΟΡΥΦΗ | ΟΡΙΟΓΡΑΜΜΗ ΠΑΡΑΛΙΑΣ | |
|---|---|---|---|---|---|
| Α/Α | Χ | | Α/Α | Χ | Υ |
| 1 | 465254.074 | 4427048.518 | 1' | 465252.972 | 4427039.609 |
| 2 | 465052.654 | 4427127.764 | 2' | 465250.663 | 4427033.741 |
| 3 | 464868.086 | 4427185.871 | 3' | 465047.645 | 4427113.615 |
| 4 | 464787.152 | 4427233.680 | 4' | 464861.939 | 4427172.080 |
| | | | 5' | 464779.579 | 4427220.732 |
| | | | 6' | 464784.237 | 4427228.696 |
| | | | | | |
| ΚΟΡΥΦΗ | ΟΡΙΟΓΡΑΜΜΗ ΠΑΛΑΙΟΥ ΑΙΓΙΑΛΟΥ | | | | |
| Α/Α | Χ | Υ | | | |
| 1" | 465253.337 | 4427042.559 | | | |
| 2" | 465243.564 | 4427046.558 | | | |
| 3" | 465216.302 | 4427057.498 | | | |
| 4" | 465201.205 | 4427061.052 | | | |
| 5" | 465195.031 | 4427058.743 | | | |
| 6" | 465020.702 | 4427137.823 | | | |


ΤΟΠΟΓΡΑΦΙΚΟ ΔΙΑΓΡΑΜΜΑ ΘΕΣΕΩΣ


Α-Β ΜΕΡΙΚΟΥ ΕΠΑΝΑΚΑΘΟΡΙΣΜΟΥ ΑΙΓΙΑΛΟΥ & ΠΑΡΑΛΙΑΣ
Β-Γ ΝΕΟΥ ΚΑΘΟΡΙΣΜΟΥ ΑΙΓΙΑΛΟΥ & ΠΑΡΑΛΙΑΣ

ΜΕΡΙΚΟΣ ΕΠΑΝΑΚΑΘΟΡΙΣΜΟΣ

3

4'

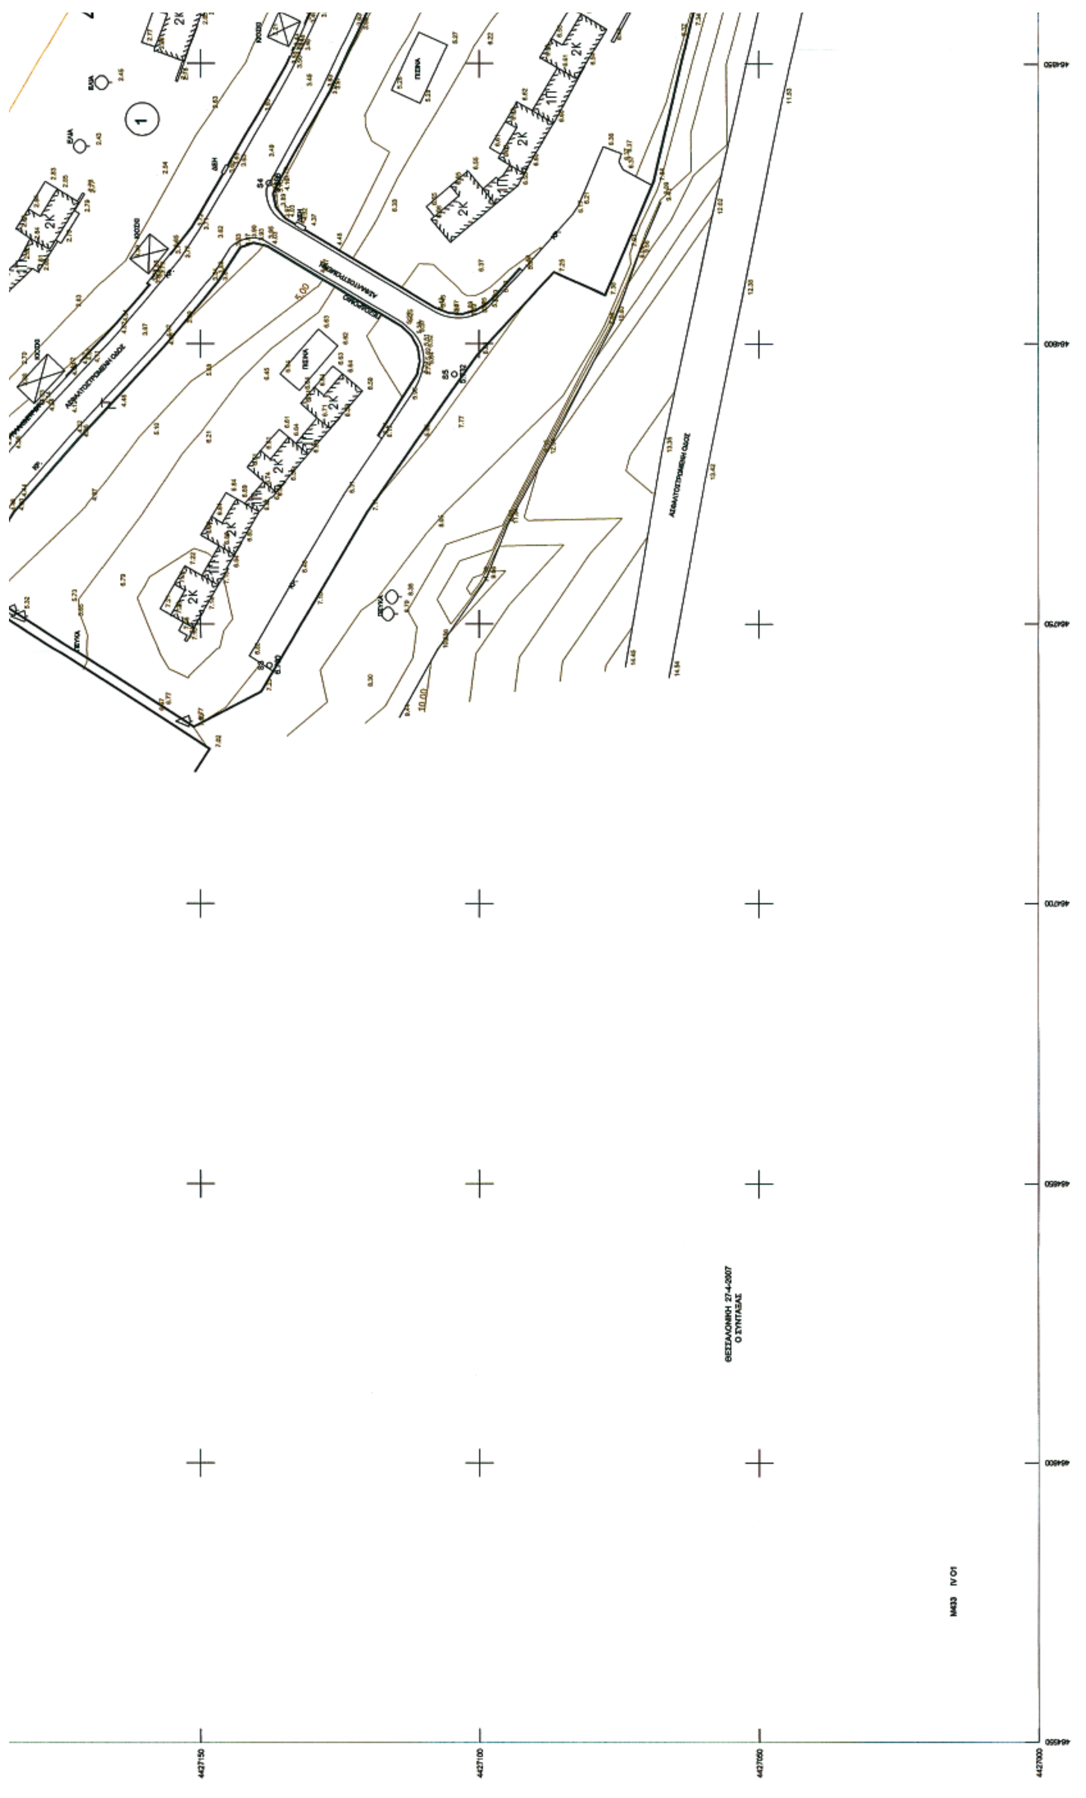
ΘΕΣΣΑΛΟΝΙΚΗ 27-4-2007
Ο ΣΥΝΤΑΞΑΣ

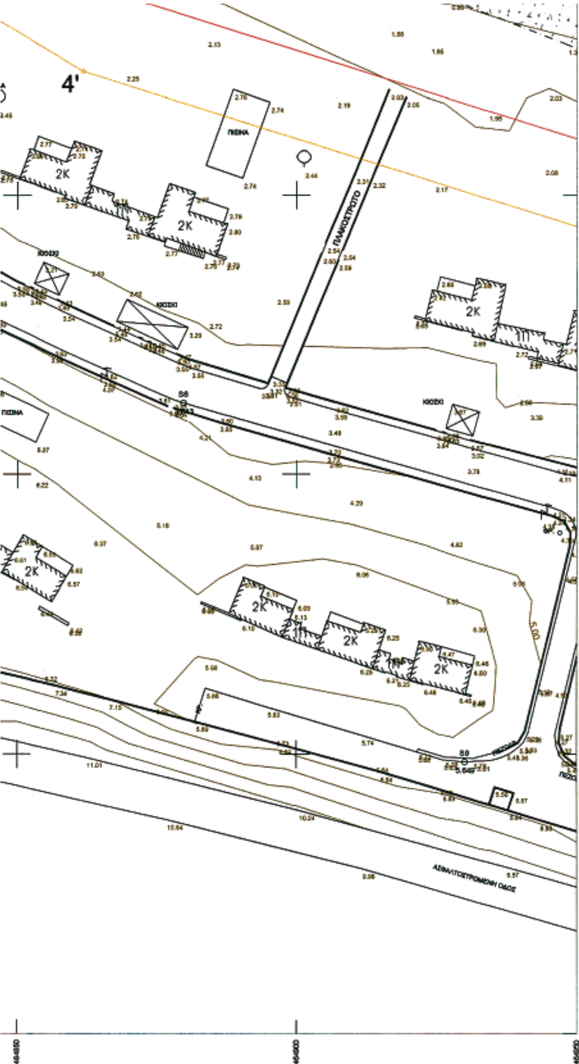


| | | | | | |
|---|---|---|---|---|---|
| 1" | 465253.337 | 4427042.559 | | | |
| 2" | 465243.564 | 4427046.558 | | | |
| 3" | 465216.302 | 4427057.498 | | | |
| 4" | 465201.205 | 4427061.052 | | | |
| 5" | 465195.031 | 4427058.743 | | | |
| 6" | 465020.702 | 4427137.823 | | | |

**ΠΙΝΑΚΑΣ ΣΥΝΤΕΤΑΓΜΕΝΩΝ ΣΤΑΣΕΩΝ ΚΑΙ ΤΡΙΓΩΝΟΜΕΤΡΙΚΩΝ ΠΟΥ ΧΡΗΣΙΜΟΠΟΙΗΘΗΚΑΝ**

| Α/Α | Χ | Υ |
|---|---|---|
| T281013 ΜΥΛΟΣ | 462184.852 | 4424335.193 |
| T281018 ΚΕΦΑΛΙ | 465357.716 | 4425688.424 |
| T281019 ΑΧΛΑΔΙΕΣ | 462479.473 | 4426476.732 |
| S1 | 464757.776 | 4427192.080 |
| S2 | 464815.557 | 4427235.323 |
| S3 | 464742.508 | 4427137.673 |
| S4 | 464828.560 | 4427137.718 |
| S5 | 464794.501 | 4427104.460 |
| S6 | 464879.813 | 4427112.749 |
| S7 | 464957.293 | 4427090.365 |
| S8 | 465025.052 | 4427078.288 |
| S9 | 464930.142 | 4427048.634 |
| S10 | 465104.965 | 4427042.802 |
| S11 | 465027.892 | 4427004.444 |


**ΠΙΝΑΚΑΣ ΣΥΝΤΕΤΑΓΜΕΝΩΝ ΣΤΑΣΕΩΝ ΚΑΙ ΤΡΙΓΩΝΟΜΕΤΡΙΚΩΝ ΠΟΥ ΧΡΗΣΙΜΟΠΟΙΗΘΗΚΑΝ**

| Α/Α | Χ | Υ |
|---|---|---|
| S12 | 465184.688 | 4427012.721 |
| S13 | 465163.378 | 4426966.964 |
| S14 | 465203.180 | 4427074.129 |
| S15 | 464917.790 | 4427197.393 |
| S16 | 465076.297 | 4427119.984 |
| S20 | 464720.997 | 4427208.366 |
| S21 | 464644.072 | 4427237.757 |
| S22 | 464677.029 | 4427301.243 |
| S23 | 465280.232 | 4426980.729 |
| S24 | 465263.048 | 4427053.291 |
| | | |
| | | |
| | | |
| | | |

**ΠΙΝΑΚΑΣ ΦΕΡΟΜΕΝΩΝ ΙΔΙΟΚΤΗΤΩΝ**

| Α/Α | ΟΝΟΜΑΤΕΠΩΝΥΜΟ | ΠΑΤΡΩΝΥΜΟ | ΔΙΕΥΘΥΝΣΗ | ΕΜΒΑΔΟ | | ΕΠΙΚΕΙΜΕΝΑ |
|---|---|---|---|---|---|---|
| | | | | ΑΙΓΙΑΛΟΥ | ΠΑΡΑΛΙΑΣ | |
| 1 | ΚΩΝΣΤΑΝΤΙΝΙΔΗΣ | ΣΤΑΥΡΟΣ | | | | |
| 2 | ΝΑΚΟΠΟΥΛΟΣ | | | | | |
| | | | | | | |
| | | | | | | |
| | | | | | | |
| | | | | | | |
| | | | | | | |

| ΣΗΜΕΙΑ | ΕΞΑΣΦΑΛΙΣΕΙΣ ΚΟΡΥΦΩΝ ΑΙΓΙΑΛΟΥ | | |
|---|---|---|---|
| Α/Α | d | α (grad) | Σημείο |
| 1 | 56.975 | 129.6806 | S14 |
| 2 | 24.890 | 320.2372 | S16 |
| 3 | 62.298 | 43.7562 | S4 |
| 4 | 28.452 | 296.3218 | S2 |
| | | | |
| | | | |
| | | | |
| | | | |
| | | | |
| | | | |
| | | | |
| | | | |
| | | | |
| | | | |
| | | | |

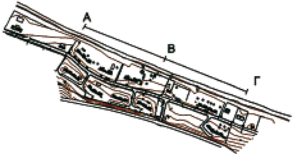


## ΤΟΠΟΓΡΑΦΙΚΟ ΔΙΑΓΡΑΜΜΑ

### ΚΑΘΟΡΙΣΜΟΥ ΚΑΙ ΜΕΡΙΚΟΥ ΕΠΑΝΑΚΑΘΟΡΙΣΜΟΥ ΟΡΙΩΝ ΑΙΓΙΑΛΟΥ - ΠΑΡΑΛΙΑΣ

ΘΕΣΗ : "ΑΜΠΑΡΙΤΣΑ" ΒΟΡΕΙΟΔΥΤΙΚΑ ΤΟΥ ΟΙΚΙΣΜΟΥ ΠΕΥΚΟΧΩΡΙΟΥ




ΔΗΜΟΤΙΚΟ ΔΙΑΜΕΡΙΣΜΑ : ΠΕΥΚΟΧΩΡΙΟΥ

ΔΗΜΟΣ : ΠΑΛΛΗΝΗΣ

ΝΟΜΟΣ : ΧΑΛΚΙΔΙΚΗΣ

ΕΝΔΙΑΦΕΡΟΜΕΝΟΣ : ΚΩΝΣΤΑΝΤΙΝΟΣ ΚΩΝΣΤΑΝΤΙΝΙΔΗΣ

ΑΡΜΟΔΙΑ ΥΠΗΡΕΣΙΑ : ΚΤΗΜΑΤΙΚΗ ΥΠΗΡΕΣΙΑ ΝΟΜΟΥ ΧΑΛΚΙΔΙΚΗΣ

ΤΡΙΓΩΝΟΜΕΤΡΙΚΗ ΕΞΑΡΤΗΣΗ : ΕΚ ΤΟΥ ΚΡΑΤΙΚΟΥ ΤΡΙΓ. ΔΙΚΤΥΟΥ (Γ.Υ.Σ.)

ΧΡΗΣΙΜΟΠΟΙΗΘΕΝΤΑ ΤΡΙΓΩΝΟΜΕΤΡΙΚΑ: ΜΥΛΟΣ(281013),ΚΕΦΑΛΙ(281018), ΑΧΛΑΔΙΕΣ(281019

ΥΨΟΜΕΤΡΙΚΗ ΕΞΑΡΤΗΣΗ : ΕΚ ΤΟΥ ΚΡΑΤΙΚΟΥ ΤΡΙΓ. ΔΙΚΤΥΟΥ (Γ.Υ.Σ.)


ΣΥΝΤΕΤΑΓΜΕΝΕΣ ΚΕΝΤΡΟΥ :
Ελληνικό Γεωδαιτικό Σύστημα Αναφοράς 1987 (Ε.Γ.Σ.Α. '87)
Ελλειψοειδές αναφοράς GRS 80 (α = 6 378 137 m, 1/f = 298.257222101)
Προβολή : Εγκάρσια Μερκατορική
Κεντρικός Μεσημβρινός λο = 24° 00' 00" με Κο = 0.9996024
Τετμημένη Κεντρικού Μεσημβρινού : +500 000.00 m
Γεωγραφικό Πλάτος Αναφοράς : 0° 00' 00"

**ΚΛΙΜΑΚΑ : 1:500**
ΙΣΟΔΙΑΣΤΑΣΗ: 1.00 μ.

ΜΕΘΟΔΟΣ ΑΠΟΤΥΠΩΣΗΣ : ΤΑΧΥΜΕΤΡΙΚΗ
ΧΡΟΝΟΛΟΓΙΑ : ΑΠΡΙΛΙΟΣ 2007
ΜΕΛΕΤΗΤΗΣ : ΜΑΜΟΥΝΗΣ ΔΗΜΗΤΡΙΟΣ


ΔΙΑΝΟΜΗ ΠΙΝΑΚΙΔΩΝ
1 2


ΥΠΟΜΝΗΜΑ ΣΥΜΒΟΛΩΝ

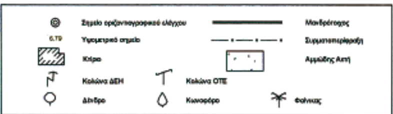


ΘΕΣΣΑΛΟΝΙΚΗ 26/4/2007
Ο ΣΥΝΤΑΞΑΣ

ΜΑΜΟΥΝΗΣ Δ.
τοπογράφος μηχανικός

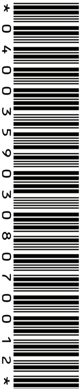

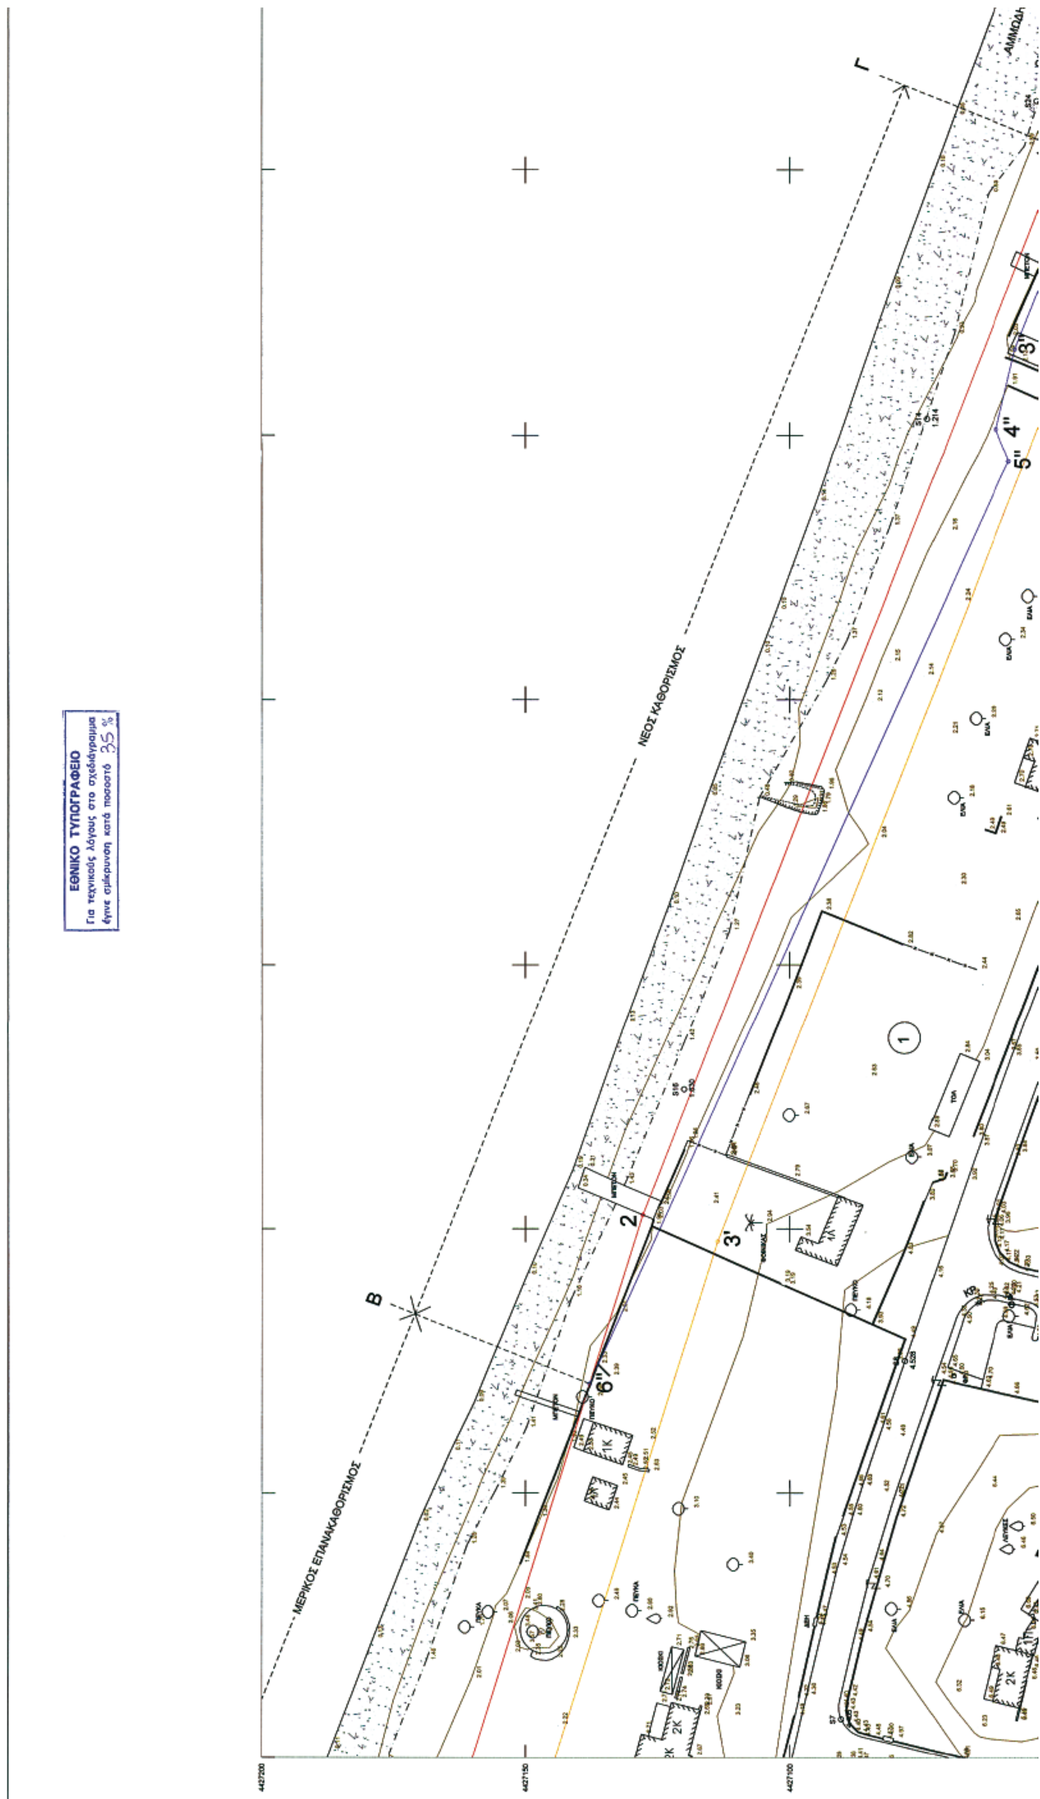
ΕΘΝΙΚΟ ΤΥΠΟΓΡΑΦΕΙΟ
Για τεχνικούς λόγους στο σχεδιάγραμμα
έγινε σμίκρυνση κατά ποσοστό 35 %
ΝΕΟΣ ΚΑΘΟΡΙΣΜΟΣ
ΜΕΡΙΚΟΣ ΕΠΑΝΑΚΑΘΟΡΙΣΜΟΣ
Β
Γ
4427200
4427150
4427100

ΟΔΟΙΠΟΡΙΚΟ ΣΚΑΡΙΦΗΜΑ

## ΥΠΟΜΝΗΜΑ ΕΠΙΤΡΟΠΗΣ

1. Το παρόν Τοπογραφικό Διάγραμμα συνοδεύει την από 14-05-07 έκθεση της επιτροπής του Άρθρου 3 του Ν. 2971/2001(Φ.Ε.Κ. 285Α/19-12-01) περί καθορισμού των ορίων αιγιαλού και παραλίας.
2. Κόκκινη Γραμμή —— 1 , 2 , 3 , 4 Οριογραμμή Αιγιαλού.
3. Κίτρινη Γραμμή —— 1' , 2' , 3' , 4' , 5' , 6' Οριογραμμή Παραλίας.
4. Κυανή Γραμμή —— 1" , 2" , 3" , 4" , 5" , 6" Οριογραμμή Παλαιού Αιγιαλού.
5. Οι κορυφές των οριογραμμών εξασφαλίζονται από (σταθερά σημεία και) συντεταγμένες του κρατικού τριγωνομετρικού δικτύου.
6. Οι συντεταγμένες των κορυφών του Αιγιαλού, της Παραλίας και του Παλαιού Αιγιαλού αναγράφονται στο τοπογραφικό διάγραμμα σε πίνακα.
7. Καθορίζεται ζώνη παραλίας πλάτους 15,0 μ. για εξυπηρέτηση των σκοπών του άρθρου 1 παράγραφος 2 του Ν. 2971/2001 (Φ.Ε.Κ. 285Α/19-12-01). Εντός της Παραλίας, υπάρχοντα κτίσματα δεν εξαιρούνται.

Η ΕΠΙΤΡΟΠΗ

Ο ΠΡΟΕΔΡΟΣ

Ι. ΚΟΜΠΟΥΡΗΣ

ΤΑ ΜΕΛΗ

1. Ευστάθιος Χατζόπουλος
Αγρ.Τοπ/φος Μηχ. με Β'β

2. Κουφογιάννης Κλεάνθης

3. Κων/νος Βογιατζής
Αγρ.Τοπ/φος Μηχ. με Α'β

ΕΛΕΓΧΘΗ ΕΠΙ ΤΟΠΟΥ ΓΙΑ ΤΗΝ
ΑΚΡΙΒΕΙΑ ΤΗΣ ΑΠΟΤΥΠΩΣΗΣ
ΚΑΙ ΘΕΩΡΗΘΗΚΕ
ΠΟΛΥΓΥΡΟΣ 04/05/2007

ΕΥΣΤΑΘΙΟΣ ΧΑΤΖΟΠΟΥΛΟΣ
ΑΓΡ. ΤΟΠ/ΦΟΣ ΜΗΧ. με Β'β

ΠΙΝΑΚΑΣ ΣΥΝΤΕΤΑΓΜΕΝΩΝ


| ΚΟΡΥΦΗ | ΟΡΙΟΓΡΑΜΜΗ ΑΙΓΙΑΛΟΥ | |
|---|---|---|
| Α/Α | Χ | |
| 1 | 465254.074 | 4427048.518 |
| 2 | 465052.654 | 4427127.764 |
| 3 | 464868.086 | 4427185.871 |
| 4 | 464787.152 | 4427233.680 |

| ΚΟΡΥΦΗ | ΟΡΙΟΓΡΑΜΜΗ ΠΑΡΑΛΙΑΣ | |
|---|---|---|
| Α/Α | Χ | Υ |
| 1' | 465252.972 | 4427039.609 |
| 2' | 465250.663 | 4427033.741 |
| 3' | 465047.645 | 4427113.615 |
| 4' | 464861.939 | 4427172.080 |
| 5' | 464779.579 | 4427220.732 |
| 6' | 464784.237 | 4427228.696 |

| ΚΟΡΥΦΗ | ΟΡΙΟΓΡΑΜΜΗ ΠΑΛΑΙΟΥ ΑΙΓΙΑΛΟΥ | |
|---|---|---|
| Α/Α | Χ | Υ |
| 1" | 465253.337 | 4427042.559 |
| 2" | 465243.564 | 4427046.558 |
| 3" | 465216.302 | 4427057.498 |
| 4" | 465201.205 | 4427061.052 |
| 5" | 465195.031 | 4427058.743 |
| 6" | 465020.702 | 4427137.823 |

ΤΟΠΟΓΡΑΦΙΚΟ ΔΙΑΓΡΑΜΜΑ ΘΕΣΕΩΣ

Α-Β ΜΕΡΙΚΟΥ ΕΠΑΝΑΚΑΘΟΡΙΣΜΟΥ ΑΙΓΙΑΛΟΥ & ΠΑΡΑΛΙΑΣ
Β-Γ ΝΕΟΥ ΚΑΘΟΡΙΣΜΟΥ ΑΙΓΙΑΛΟΥ & ΠΑΡΑΛΙΑΣ

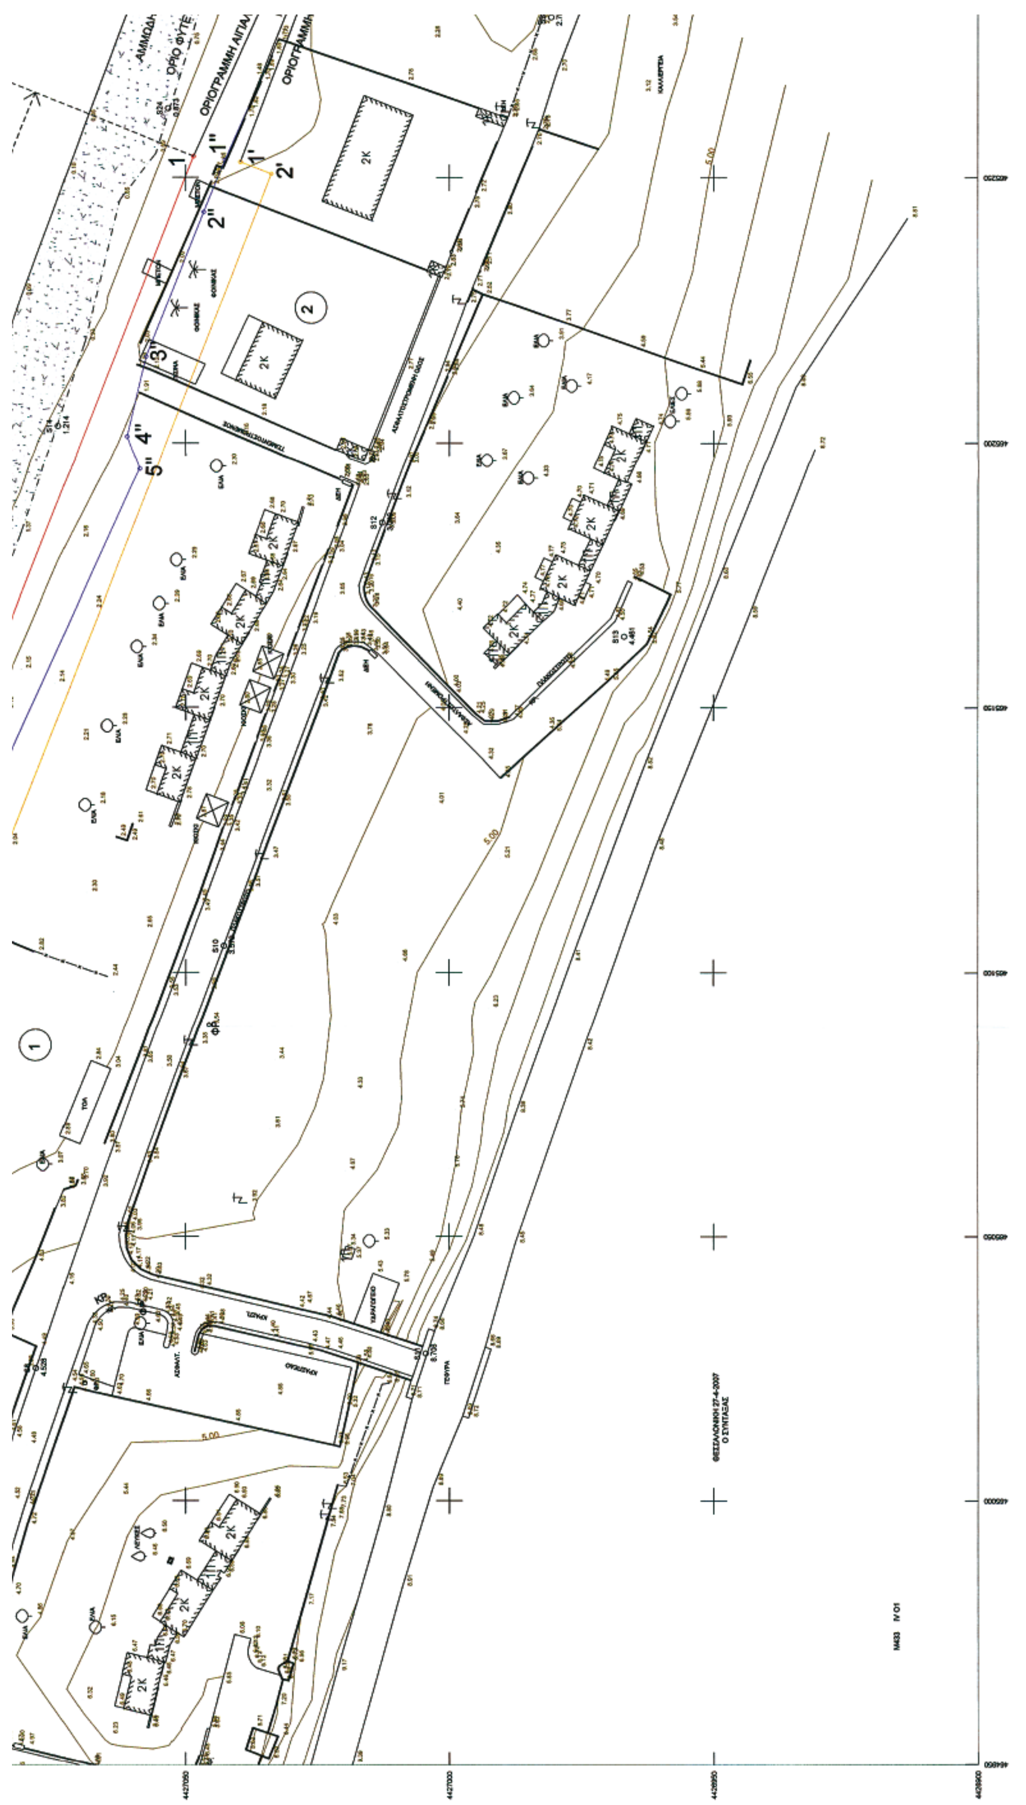

| | | | | | |
|---|---|---|---|---|---|
| 1" | 465253.337 | 4427042.559 | | | |
| 2" | 465243.564 | 4427046.558 | | | |
| 3" | 465216.302 | 4427057.498 | | | |
| 4" | 465201.205 | 4427061.052 | | | |
| 5" | 465195.031 | 4427058.743 | | | |
| 6" | 465020.702 | 4427137.823 | | | |

**ΠΙΝΑΚΑΣ ΣΥΝΤΕΤΑΓΜΕΝΩΝ**
ΣΤΑΣΕΩΝ ΚΑΙ ΤΡΙΓΩΝΟΜΕΤΡΙΚΩΝ ΠΟΥ ΧΡΗΣΙΜΟΠΟΙΗΘΗΚΑΝ

| Α/Α | X | Y |
|---|---|---|
| T281013 ΜΥΛΟΣ | 462184.852 | 4424335.193 |
| T281018 ΚΕΦΑΛΙ | 465357.716 | 4425688.424 |
| T281019 ΑΧΛΑΔΙΕΣ | 462479.473 | 4426476.732 |
| S1 | 464757.776 | 4427192.080 |
| S2 | 464815.557 | 4427235.323 |
| S3 | 464742.508 | 4427137.673 |
| S4 | 464828.560 | 4427137.718 |
| S5 | 464794.501 | 4427104.460 |
| S6 | 464879.813 | 4427112.749 |
| S7 | 464957.293 | 4427090.365 |
| S8 | 465025.052 | 4427078.288 |
| S9 | 464930.142 | 4427048.634 |
| S10 | 465104.965 | 4427042.802 |
| S11 | 465027.892 | 4427004.444 |

**ΠΙΝΑΚΑΣ ΣΥΝΤΕΤΑΓΜΕΝΩΝ**
ΣΤΑΣΕΩΝ ΚΑΙ ΤΡΙΓΩΝΟΜΕΤΡΙΚΩΝ ΠΟΥ ΧΡΗΣΙΜΟΠΟΙΗΘΗΚΑΝ

| Α/Α | X | Y |
|---|---|---|
| S12 | 465184.688 | 4427012.721 |
| S13 | 465163.378 | 4426966.964 |
| S14 | 465203.180 | 4427074.129 |
| S15 | 464917.790 | 4427197.393 |
| S16 | 465076.297 | 4427119.984 |
| S20 | 464720.997 | 4427208.366 |
| S21 | 464644.072 | 4427237.757 |
| S22 | 464677.029 | 4427301.243 |
| S23 | 465280.232 | 4426980.729 |
| S24 | 465263.048 | 4427053.291 |

**ΠΙΝΑΚΑΣ ΦΕΡΟΜΕΝΩΝ ΙΔΙΟΚΤΗΤΩΝ**

| Α/Α | ΟΝΟΜΑΤΕΠΩΝΥΜΟ | ΠΑΤΡΩΝΥΜΟ | ΔΙΕΥΘΥΝΣΗ | ΕΜΒΑΔΟ | | ΕΠΙΚΕΙΜΕΝΑ |
|---|---|---|---|---|---|---|
| | | | | ΑΙΓΙΑΛΟΥ | ΠΑΡΑΛΙΑΣ | |
| 1 | ΚΩΝΣΤΑΝΤΙΝΙΔΗΣ | ΣΤΑΥΡΟΣ | | | | |
| 2 | ΝΑΚΟΠΟΥΛΟΣ | | | | | |

| ΣΗΜΕΙΑ | ΕΞΑΣΦΑΛΙΣΕΙΣ ΚΟΡΥΦΩΝ ΑΙΓΙΑΛΟΥ | | |
|---|---|---|---|
| Α/Α | d | g (grad) | Σημείο |
| 1 | 56.975 | 129.6806 | S14 |
| 2 | 24.890 | 320.2372 | S16 |
| 3 | 62.298 | 43.7562 | S4 |
| 4 | 28.452 | 296.3218 | S2 |




## ΤΟΠΟΓΡΑΦΙΚΟ ΔΙΑΓΡΑΜΜΑ

ΚΑΘΟΡΙΣΜΟΥ ΚΑΙ ΜΕΡΙΚΟΥ ΕΠΑΝΑΚΑΘΟΡΙΣΜΟΥ ΟΡΙΩΝ ΑΙΓΙΑΛΟΥ - ΠΑΡΑΛΙΑΣ

ΘΕΣΗ : "ΑΜΠΑΡΙΤΣΑ" ΒΟΡΕΙΟΔΥΤΙΚΑ ΤΟΥ ΟΙΚΙΣΜΟΥ ΠΕΥΚΟΧΩΡΙΟΥ
ΔΗΜΟΤΙΚΟ ΔΙΑΜΕΡΙΣΜΑ : ΠΕΥΚΟΧΩΡΙΟΥ
ΔΗΜΟΣ : ΠΑΛΛΗΝΗΣ
ΝΟΜΟΣ : ΧΑΛΚΙΔΙΚΗΣ
ΕΝΔΙΑΦΕΡΟΜΕΝΟΣ : ΚΩΝΣΤΑΝΤΙΝΟΣ ΚΩΝΣΤΑΝΤΙΝΙΔΗΣ
ΑΡΜΟΔΙΑ ΥΠΗΡΕΣΙΑ : ΚΤΗΜΑΤΙΚΗ ΥΠΗΡΕΣΙΑ ΝΟΜΟΥ ΧΑΛΚΙΔΙΚΗΣ
ΤΡΙΓΩΝΟΜΕΤΡΙΚΗ ΕΞΑΡΤΗΣΗ : ΕΚ ΤΟΥ ΚΡΑΤΙΚΟΥ ΤΡΙΓ. ΔΙΚΤΥΟΥ (Γ.Υ.Σ.)
ΧΡΗΣΙΜΟΠΟΙΗΘΕΝΤΑ ΤΡΙΓΩΝΟΜΕΤΡΙΚΑ: ΜΥΛΟΣ(281013),ΚΕΦΑΛΙ(281018), ΑΧΛΑΔΙΕΣ(281019
ΥΨΟΜΕΤΡΙΚΗ ΕΞΑΡΤΗΣΗ : ΕΚ ΤΟΥ ΚΡΑΤΙΚΟΥ ΤΡΙΓ. ΔΙΚΤΥΟΥ (Γ.Υ.Σ.)
ΣΥΝΤΕΤΑΓΜΕΝΕΣ ΚΕΝΤΡΟΥ : Ελληνικό Γεωδαιτικό Σύστημα Αναφοράς 1987 (Ε.Γ.Σ.Α. '87)
Ελλειψοειδές αναφοράς GRS 80 (α = 6 378 137 m, 1/f = 298.257222101)
Προβολή : Εγκάρσια Μερκατορική
Κεντρικός Μεσημβρινός λο = 24° 00' 00" με Ko = 0.9996
Τετμημένη Κεντρικού Μεσημβρινού : +500 000.00 m
Γεωγραφικό Πλάτος Αναφοράς : 0° 00' 00"

ΚΛΙΜΑΚΑ : 1:500
ΙΣΟΔΙΑΣΤΑΣΗ: 1.00 μ.

ΜΕΘΟΔΟΣ ΑΠΟΤΥΠΩΣΗΣ : ΤΑΧΥΜΕΤΡΙΚΗ
ΧΡΟΝΟΛΟΓΙΑ : ΑΠΡΙΛΙΟΣ 2007
ΜΕΛΕΤΗΤΗΣ : ΜΑΜΟΥΝΗΣ ΔΗΜΗΤΡΙΟΣ

ΔΙΑΝΟΜΗ ΠΙΝΑΚΙΔΩΝ
1 2

ΥΠΟΜΝΗΜΑ ΣΥΜΒΟΛΩΝ

Σημείο οριζοντιογραφικού ελέγχου — Μανδρότοιχος
Υψομετρικό σημείο — Συρματοπερίφραξη
Κτίριο — Αμμώδης Ακτή
Κολώνα ΔΕΗ — Κολώνα ΟΤΕ
Δένδρο — Κυπαρίσσι — Φοίνικας

ΘΕΣΣΑΛΟΝΙΚΗ 26/4/2007
Ο ΣΥΝΤΑΞΑΣ

ΜΑΜΟΥΝΗΣ Δ.
τοπογράφος μηχανικός

ΑΠΟ ΤΟ ΕΘΝΙΚΟ ΤΥΠΟΓΡΑΦΕΙΟ
ΚΑΠΟΔΙΣΤΡΙΟΥ 34 * ΑΘΗΝΑ 104 32 * ΤΗΛ. 210 52 79 000 * FAX 210 52 21 004
ΗΛΕΚΤΡΟΝΙΚΗ ΔΙΕΥΘΥΝΣΗ: http://www.et.gr – e-mail: webmaster.et@et.gr

*04003590308070012*